

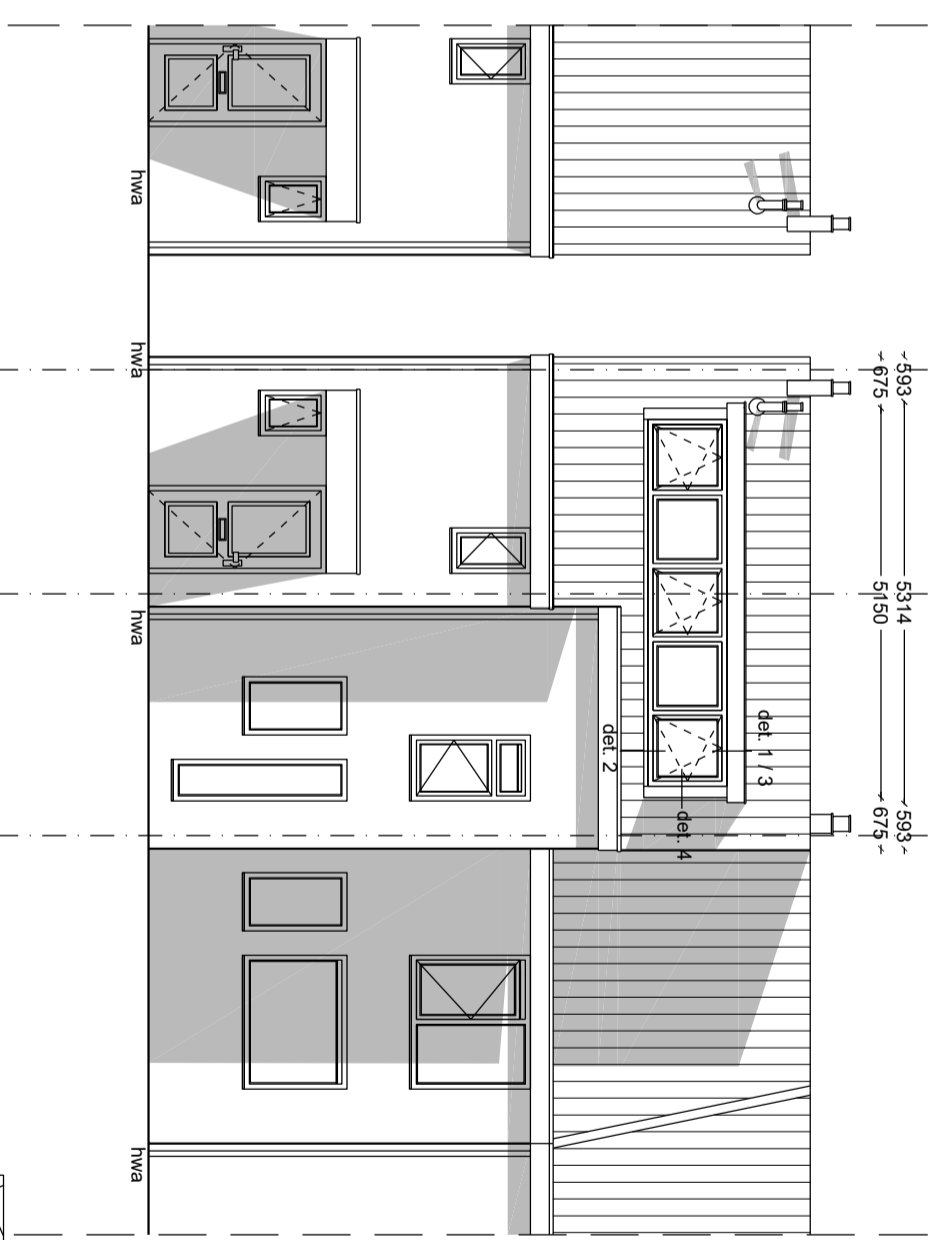
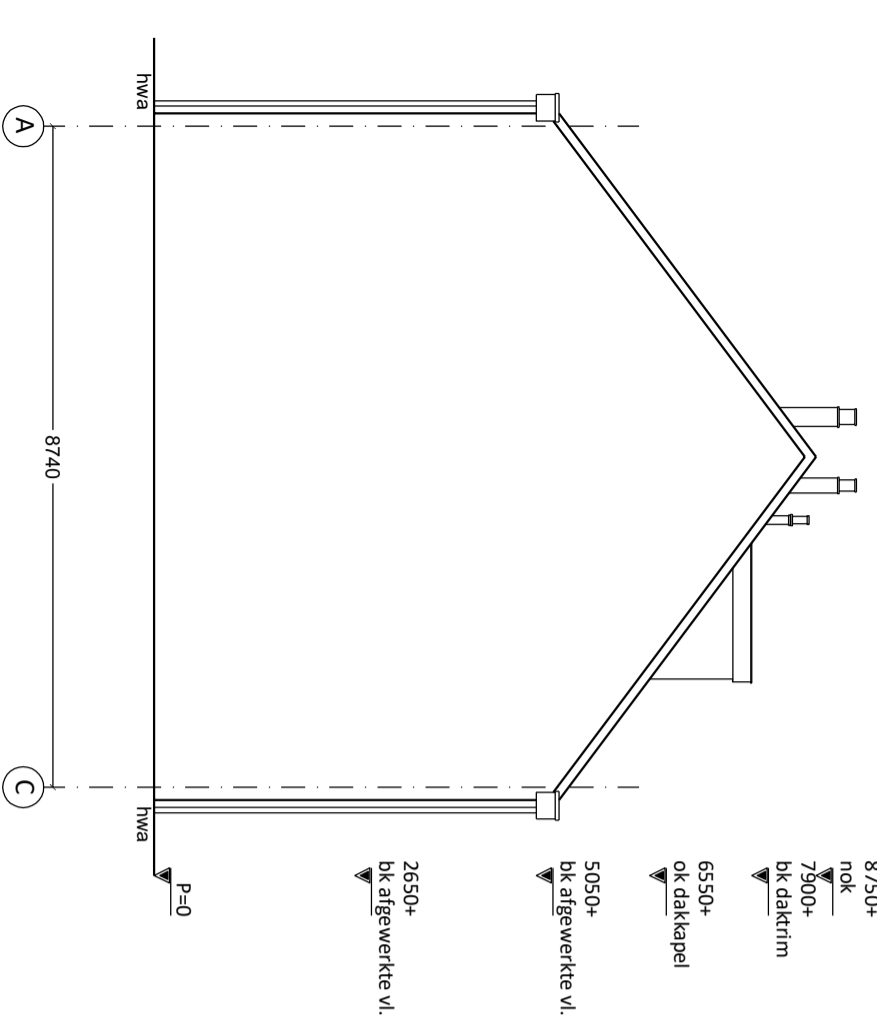


Plattegrond zolder

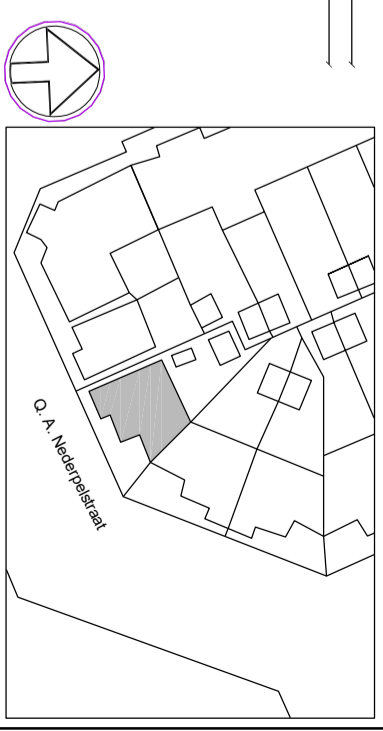

Voorgevel

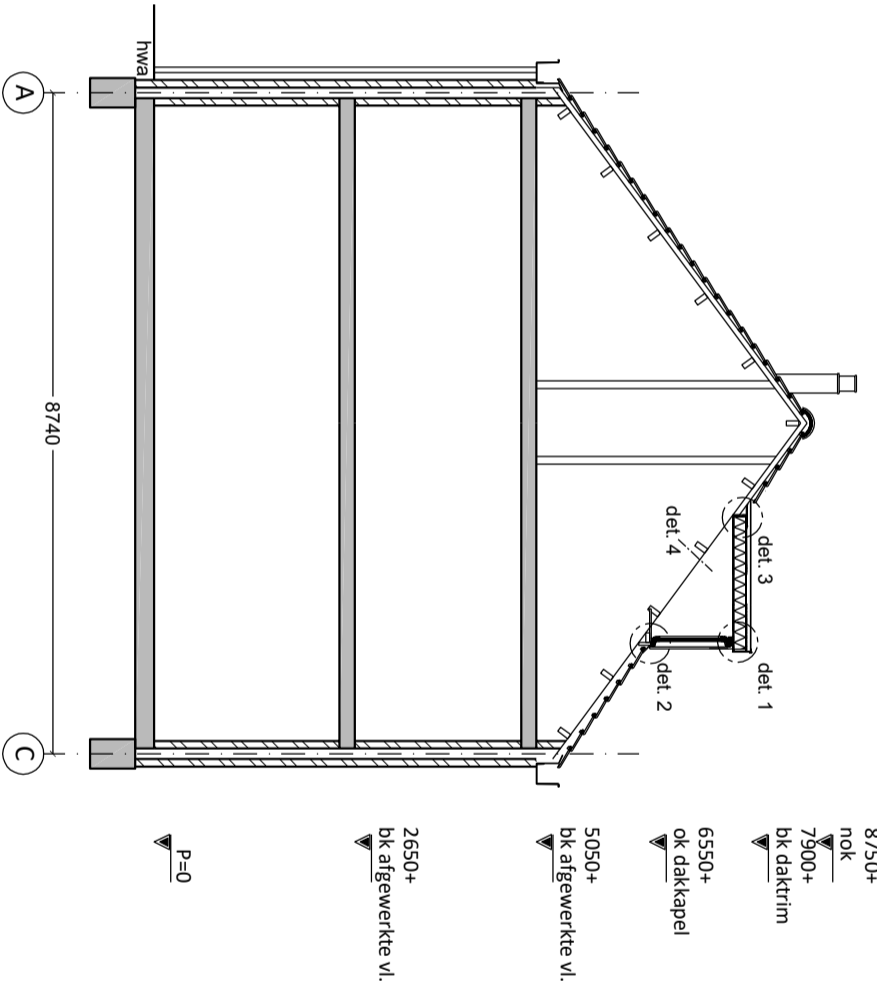

Situatietekening
 Adres: Willemstraat 00
 Gemeente: Den Haag
 Schaal: 1:1000

MATEN IN HET WERK CONTROLEREN

Onderdeel	materiaal	kleur
Kozijnen	Kunststof	RAL 9001
Drainende delen	Kunststof	RAL 9001
Dakrandafwerking	Aluminium	RAL 9001
Dakrand	Kerailit	RAL 9001
Zijwangen	Kerailit	RAL 9001

NIEUWE SITUATIE

DHR. VOORBEELD

opdrachtgever
 project
 fase

opdrachtgever
 project
 fase

DO 00